


Partial reconstruction of RWY 07/25 in year 2020

Reconstruction period 1 (23.04.2020 - 20.05.2020)

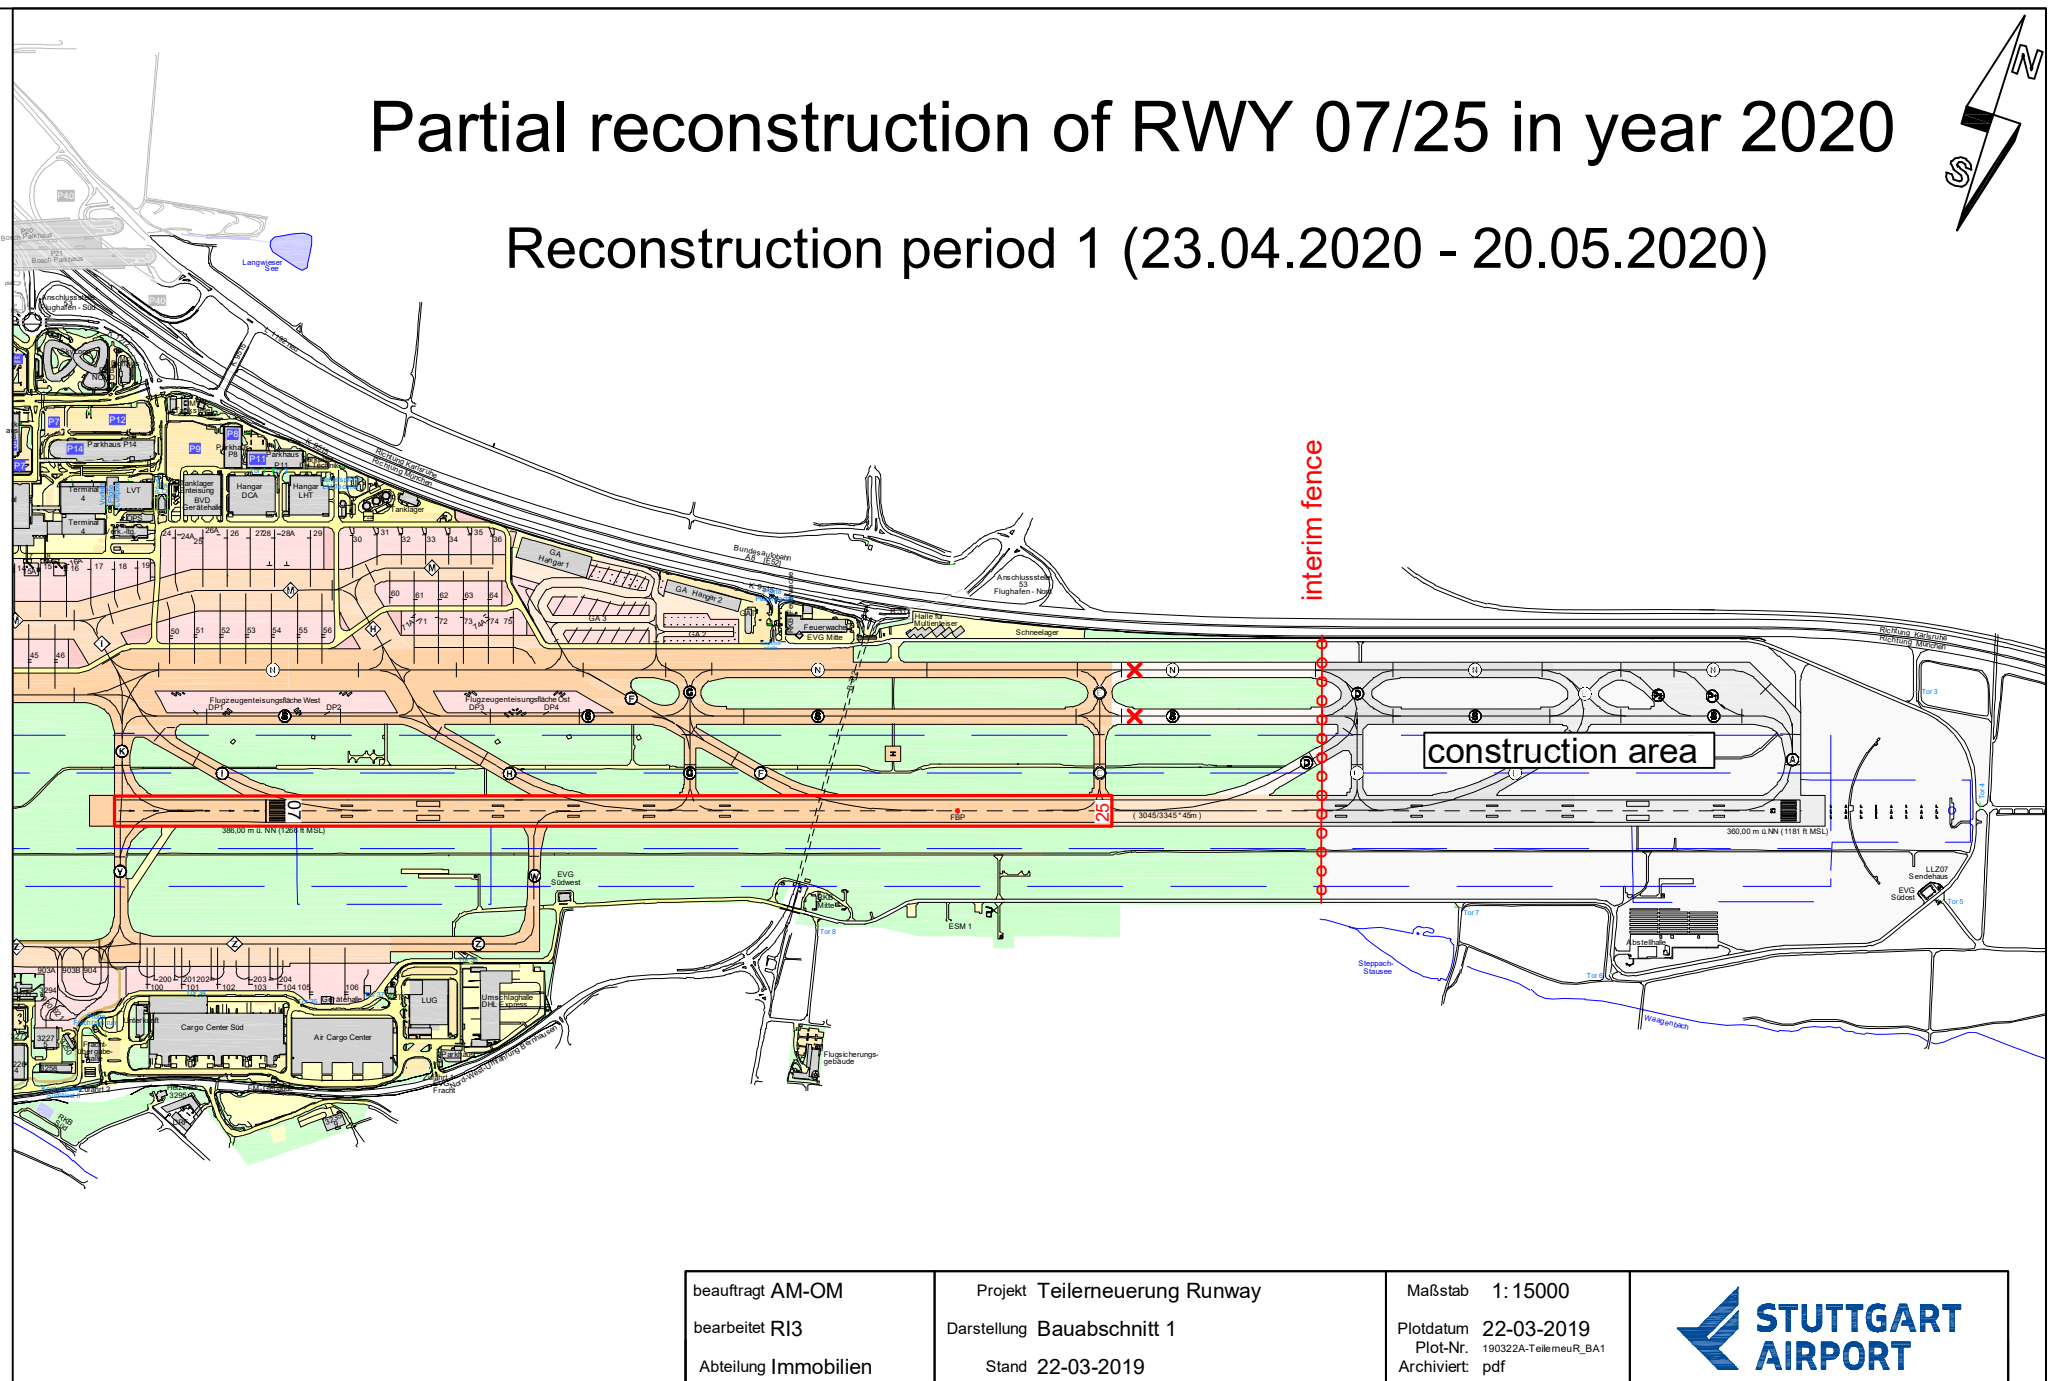

beauftragt AM-OM	Projekt Teilerneuerung Runway	Maßstab 1:15000	
bearbeitet RI3	Darstellung Bauabschnitt 1	Plotdatum 22-03-2019	
Abteilung Immobilien	Stand 22-03-2019	Plot-Nr. 190322A-Teilerneu_BA1 Archiviert: pdf	



Koordinaten in Lage und Höhe im örtlichen System.

© Flughafen Stuttgart GmbH
Vervielfältigung, auch auszugsweise, nur mit ausdrücklicher Genehmigung der Flughafen Stuttgart GmbH.

W:\Netzwerk\IVISMAN_Vvis1\dat\IP04\VL1190322_ErneuerungBahn_Uebersicht-BA.dwg