


Partial reconstruction of RWY 07/25 in year 2020

Reconstruction period 2 (21.05.2020 - 17.06.2020)

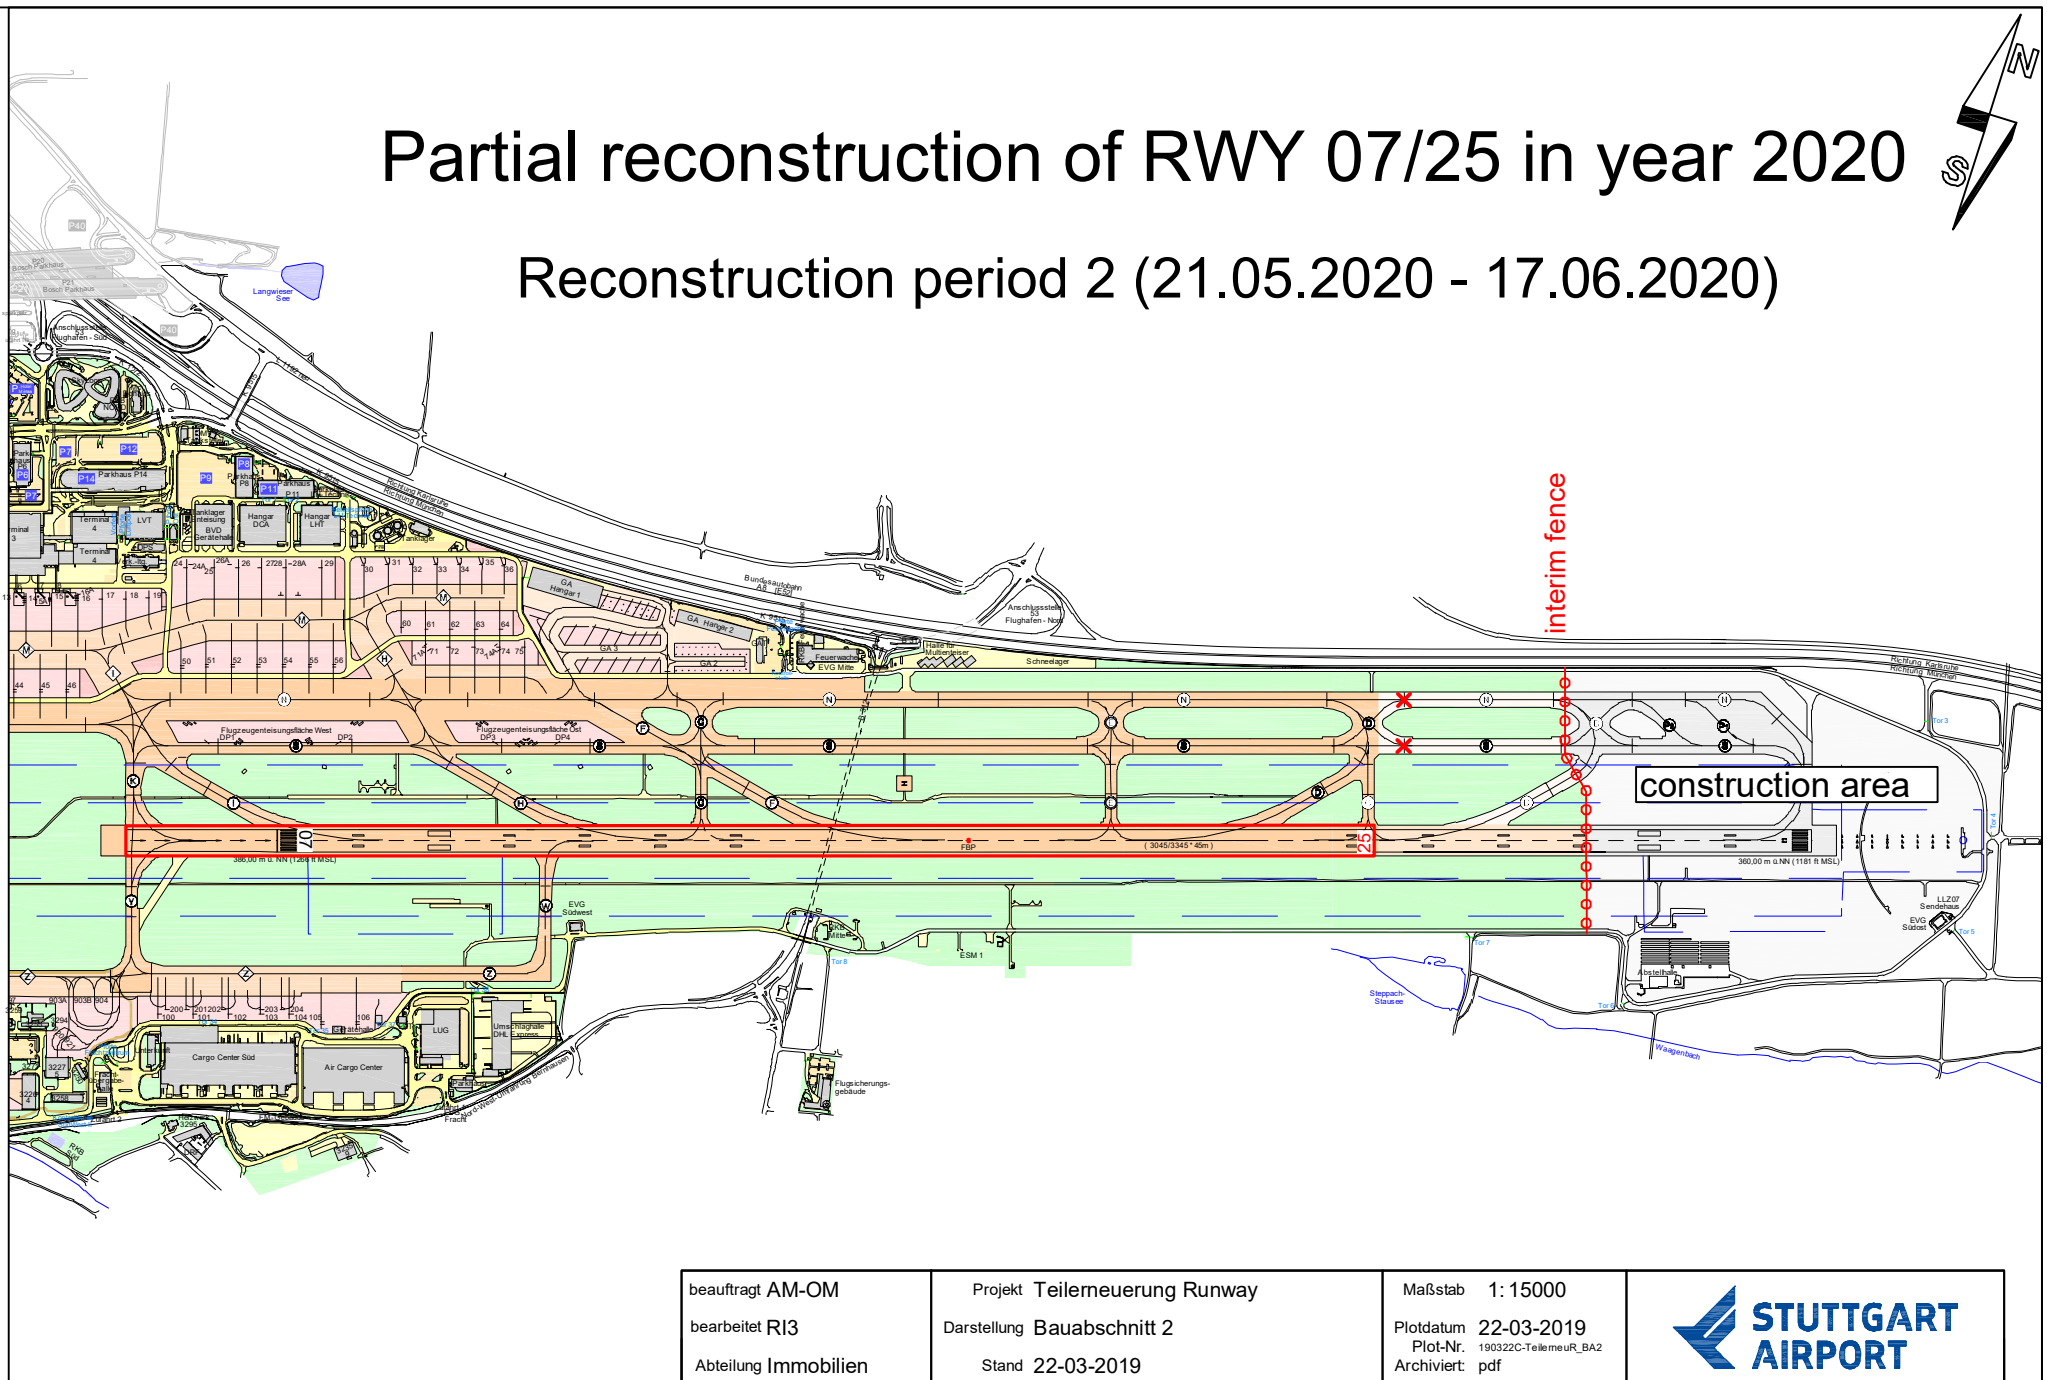

beauftragt AM-OM bearbeitet RI3 Abteilung Immobilien	Projekt Teilerneuerung Runway Darstellung Bauabschnitt 2 Stand 22-03-2019	Maßstab 1: 15000 Plotdatum 22-03-2019 Plot-Nr. 190322C-Teilerneu_BA2 Archiviert: pdf	
--	---	---	--



Koordinaten in Lage und Höhe im örtlichen System.

© Flughafen Stuttgart GmbH
 Vervielfältigung, auch auszugsweise, nur mit ausdrücklicher Genehmigung der Flughafen Stuttgart GmbH.

W:\Netzwerk\VISMAN_Vvis1dat\PD4\VL1190322_ErneuerungBahn_Uebersicht-BA.dwg